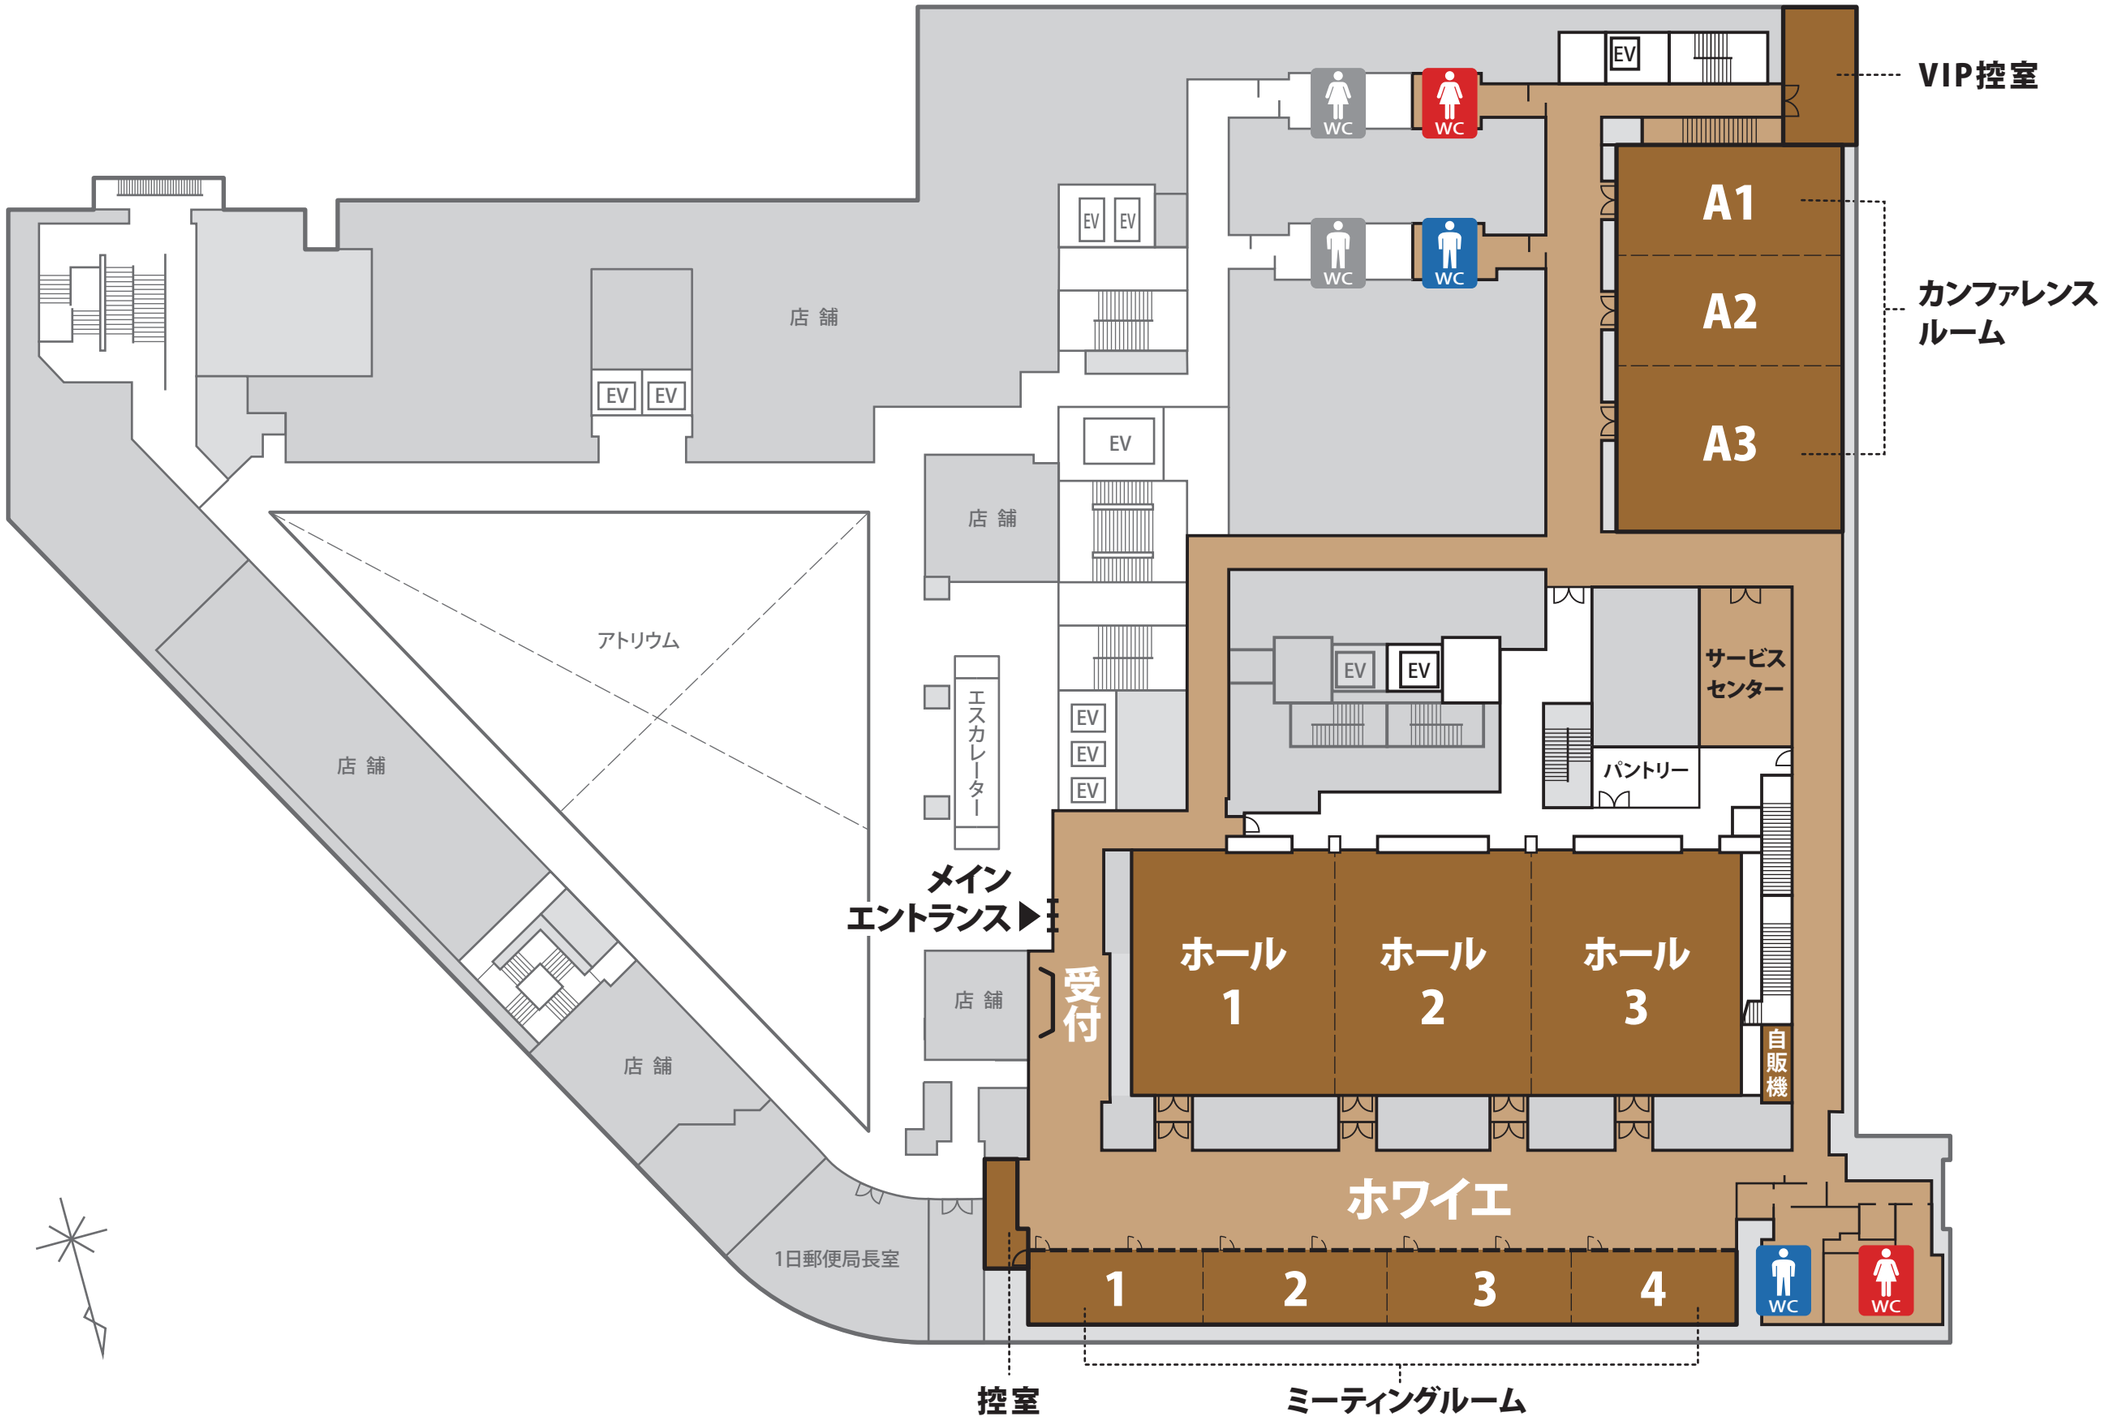

4階　平面図_2018/07/02